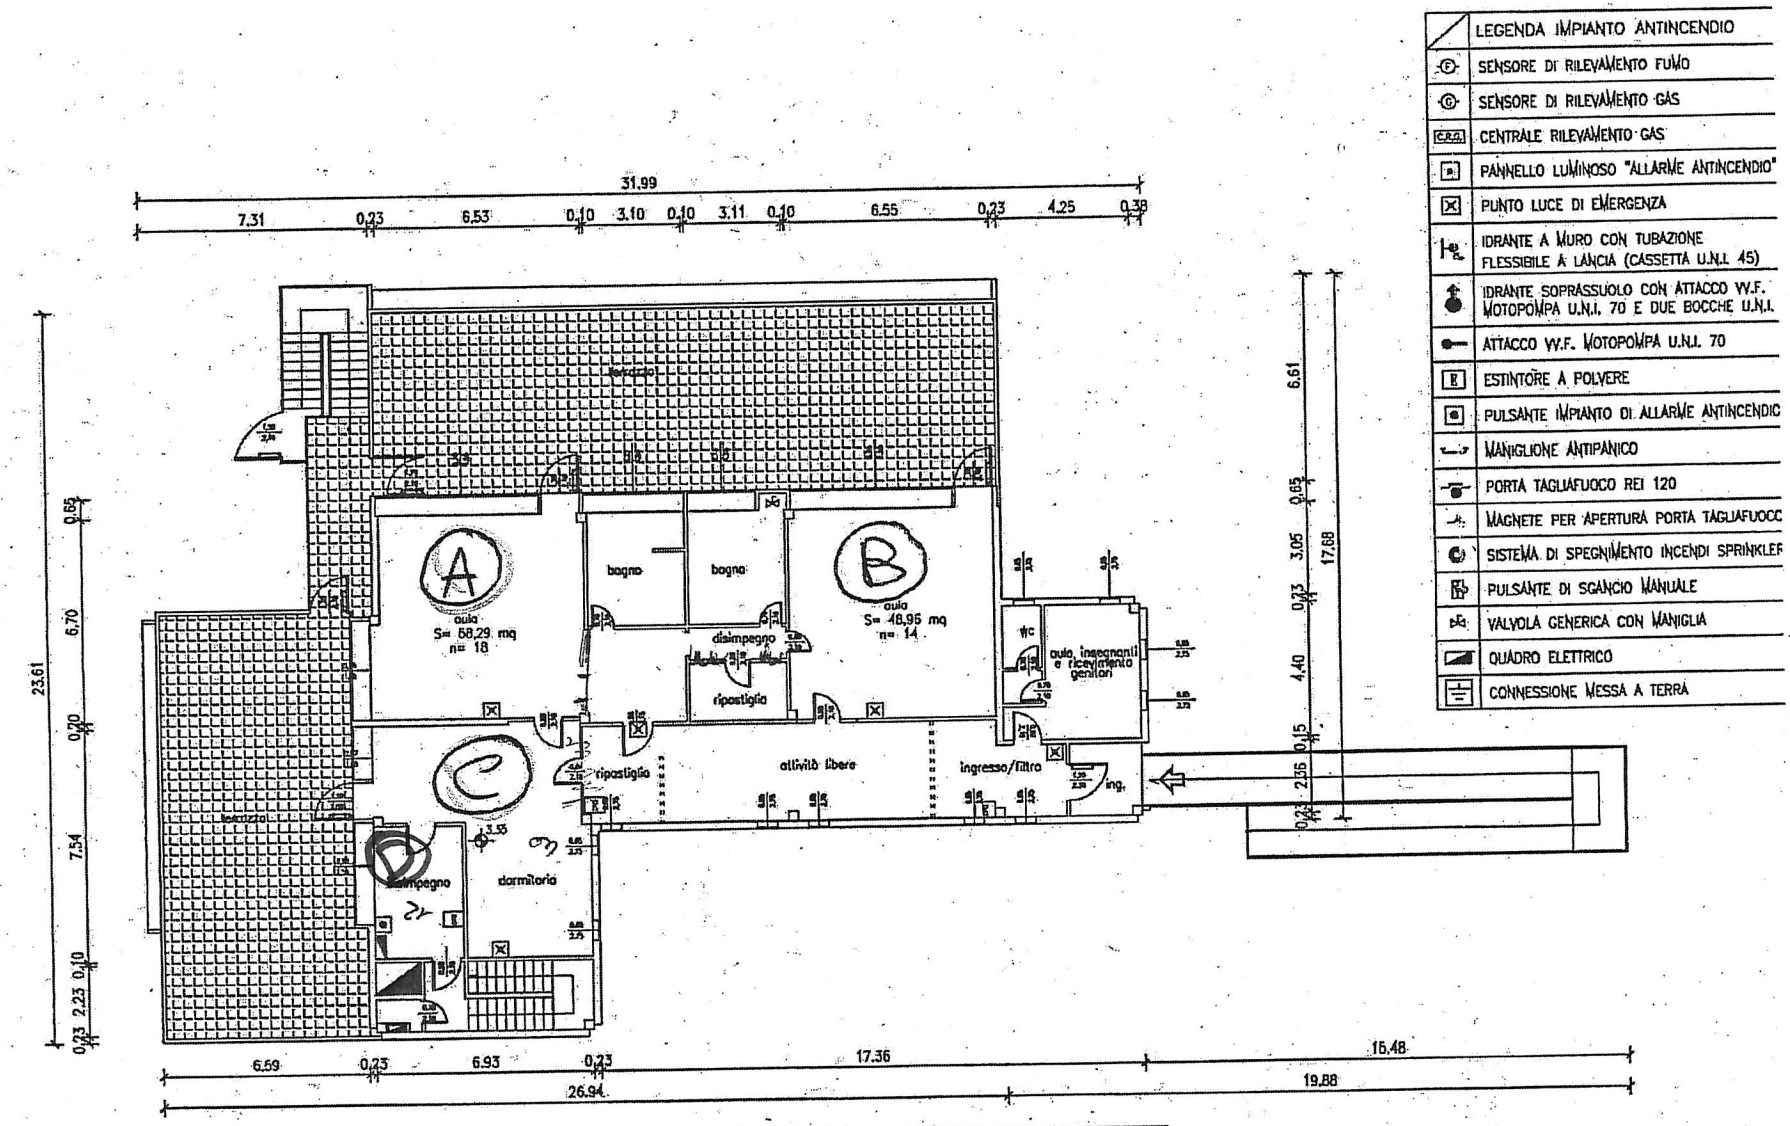

PIANTA PIANO PRIMO - STATO ATTUALE
(Asilo Nido)
Scala 1:150
Data rilievo: 25/01/2011

Superficie fruibile: 311 mq
(utile+accessoria)
Superficie terrazzo: 225 mq

NOTE:

S: superficie netta ambiente

n: numeo massimo di alunni per sezione

Copia informatica per consultazione