COMUNE DI SAN LAZZARO DI SAVENA

ISTANZA DI VARIANTE AL PIANO PARTICOLAREGGIATO AZZONAMENTO 40 E CONTESTUALE VARIANTE ALLO IUC 18
SAN LAZZARO DI SAVENA (BO) - LOCALITA' "LA CICOGNA"- VIA ALDO MORO

Progettisti: **arch. Leonardo Tisi**
arch. Giorgio Volpe

via Bellombra 27/3
40136 - Bologna
tel./fax 051334208

UFFICIO TECNICO

Proprietà: **PALATESTA S.r.l.**
MABALOGIC S.r.l.
Via della Scala 10/6
40125 - Bologna
P.I.02262511203

Oggetto: **STATO DI LEGITTIMO - PLANIMETRIA GENERALE, AZZONAMENTO 40 E IUC 18**

Tavola n°: **2**

Scala: 1:500

Data: DICEMBRE 2020

LEGENDA

limite azzonamento 40 (mq 21.916,37 - 21.456,71 esclusa strada comunale) e IUC 18

limite opere extra comparto e aree a standard
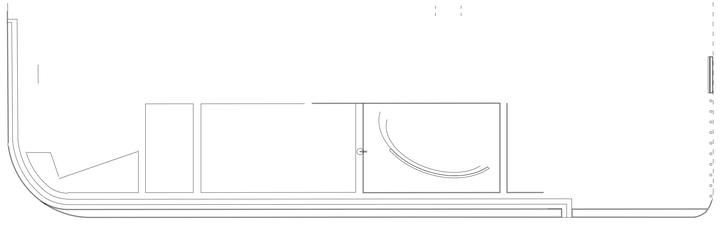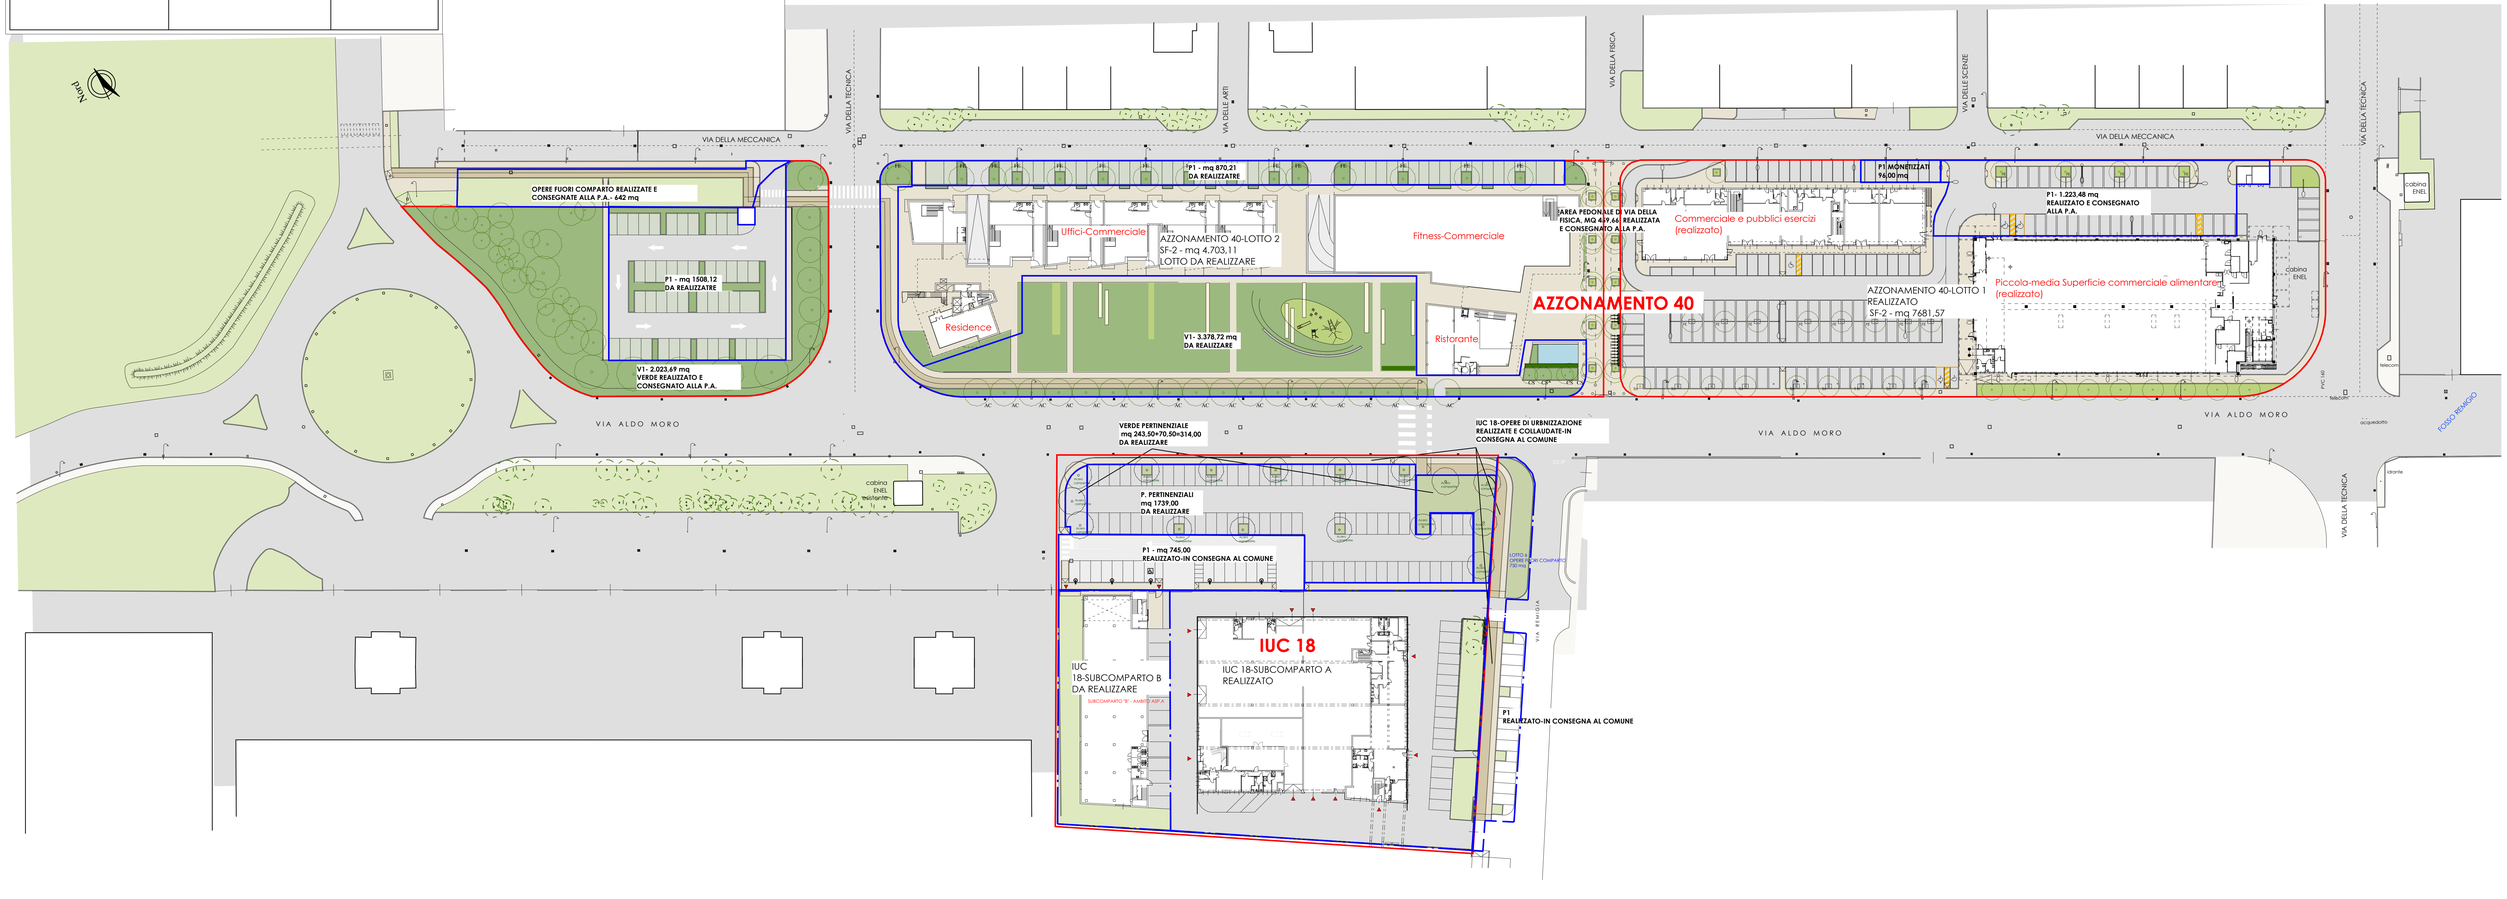
Uffici funzioni insediate od ipotesi di funzioni insediabili